



ANTINOLA N.1

PIANTA PIANO SEMINTERRATO
H = 2,80mt

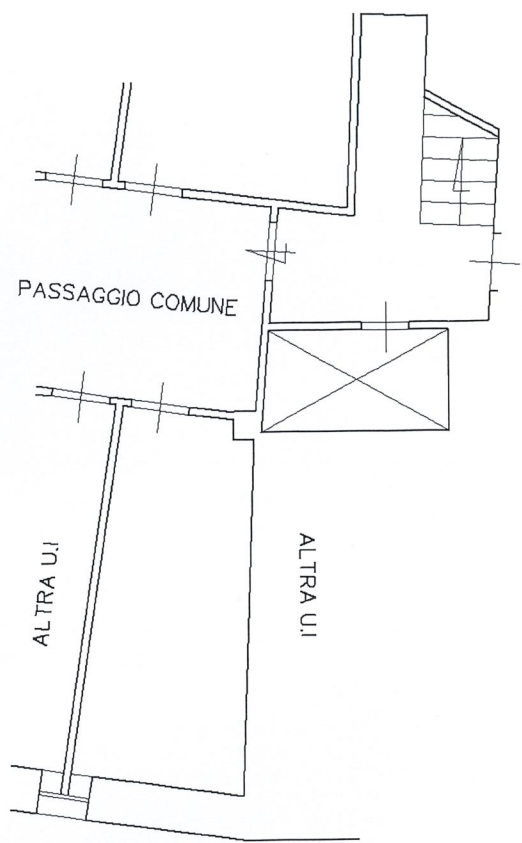

VIA ANIELLO FALCONE

ORIENTAMENTO

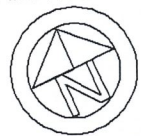

SCALA 1:100