Scheda n. 1 Scala 1: 200

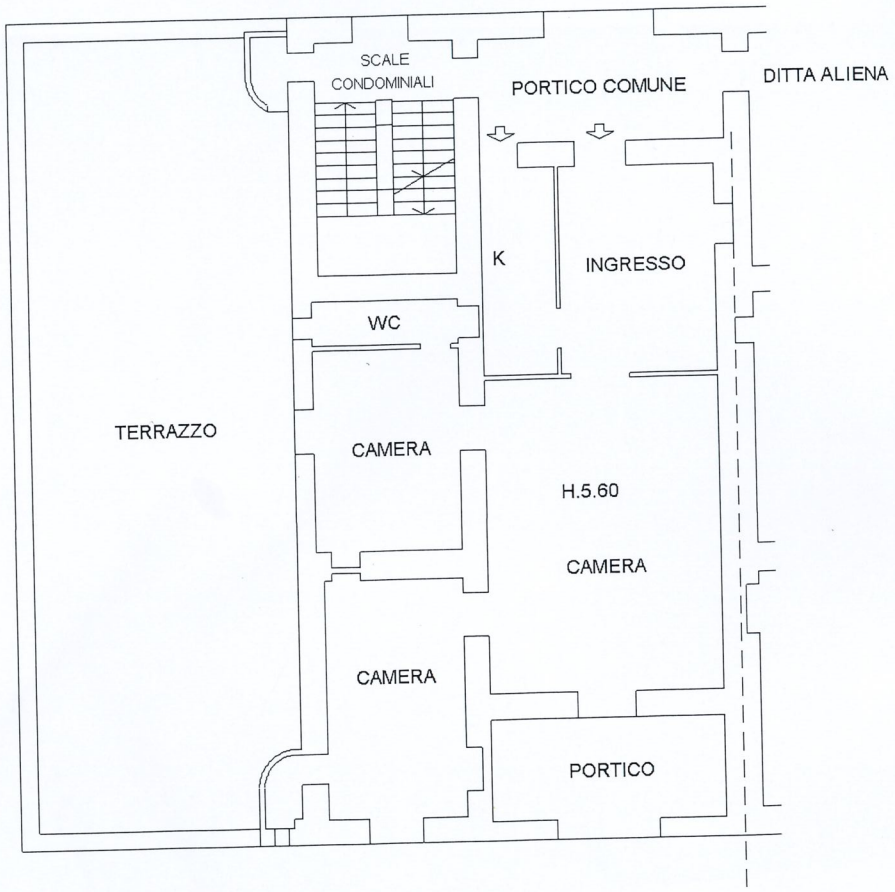

PIANTA PIANO SECONDO