



PIANTA PIANO TERRA - STATO DI PROGETTO - Rapp. 1 : 100

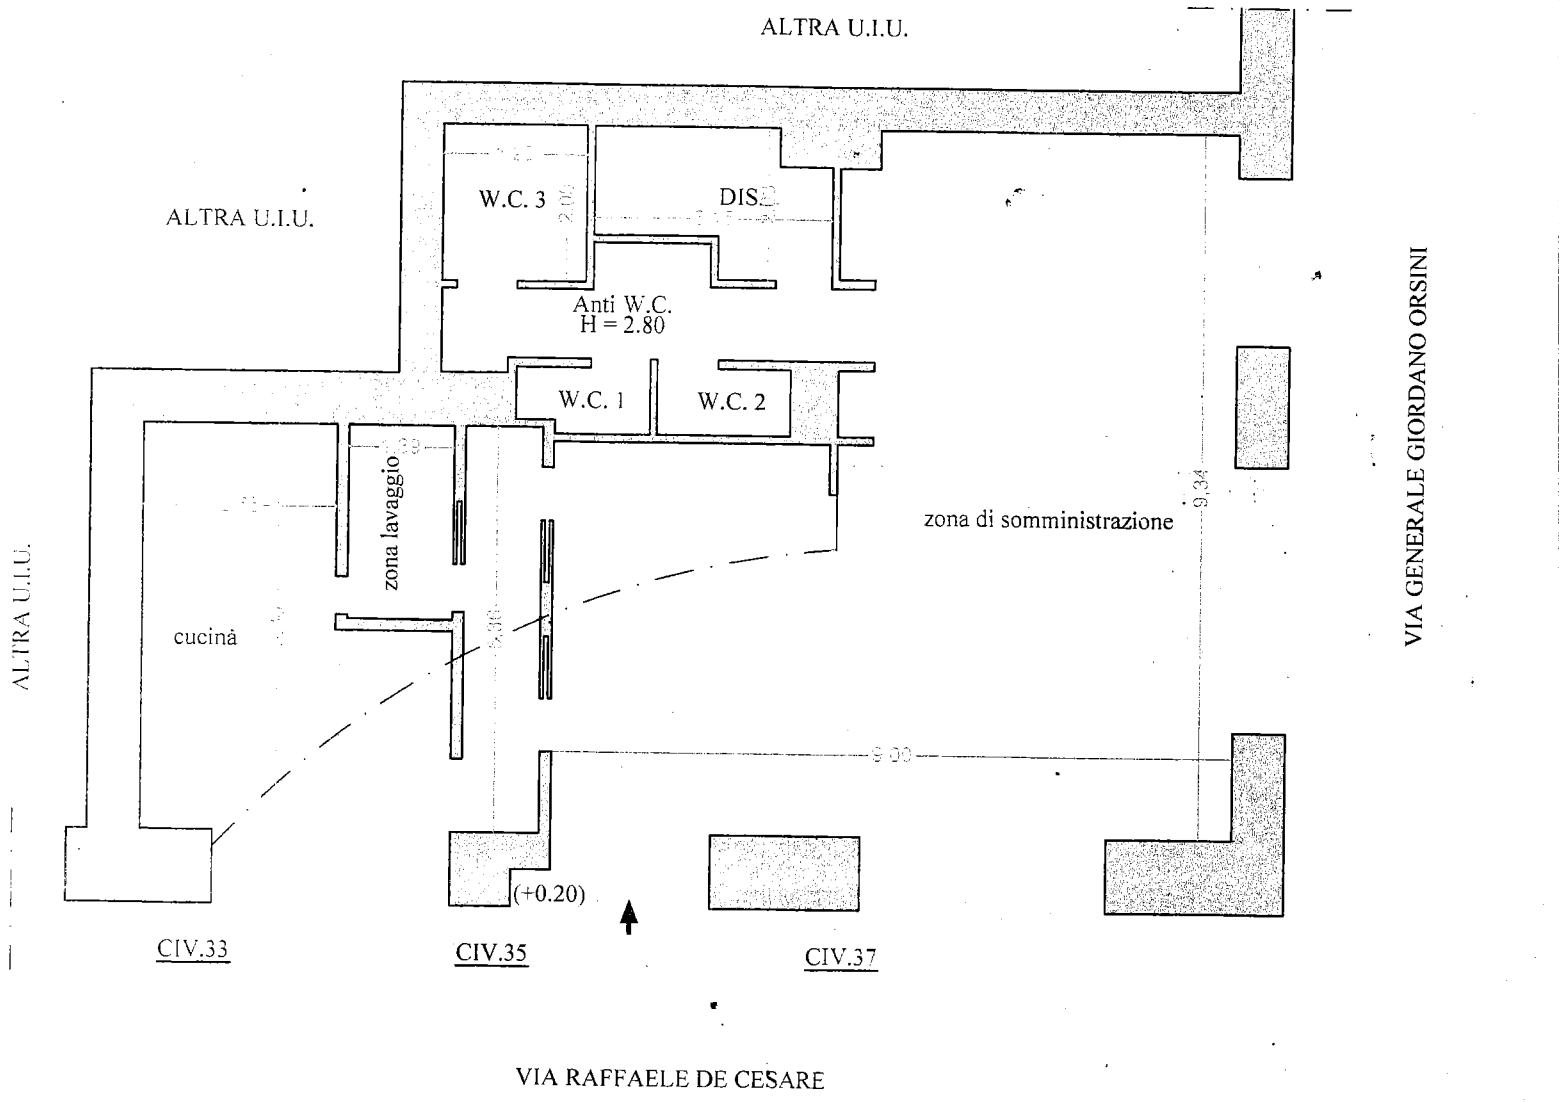

PROSPETTO SU VIA RAFFAELE

PIANTA PIANO SOPPALCO - Rapp. 1 : 100

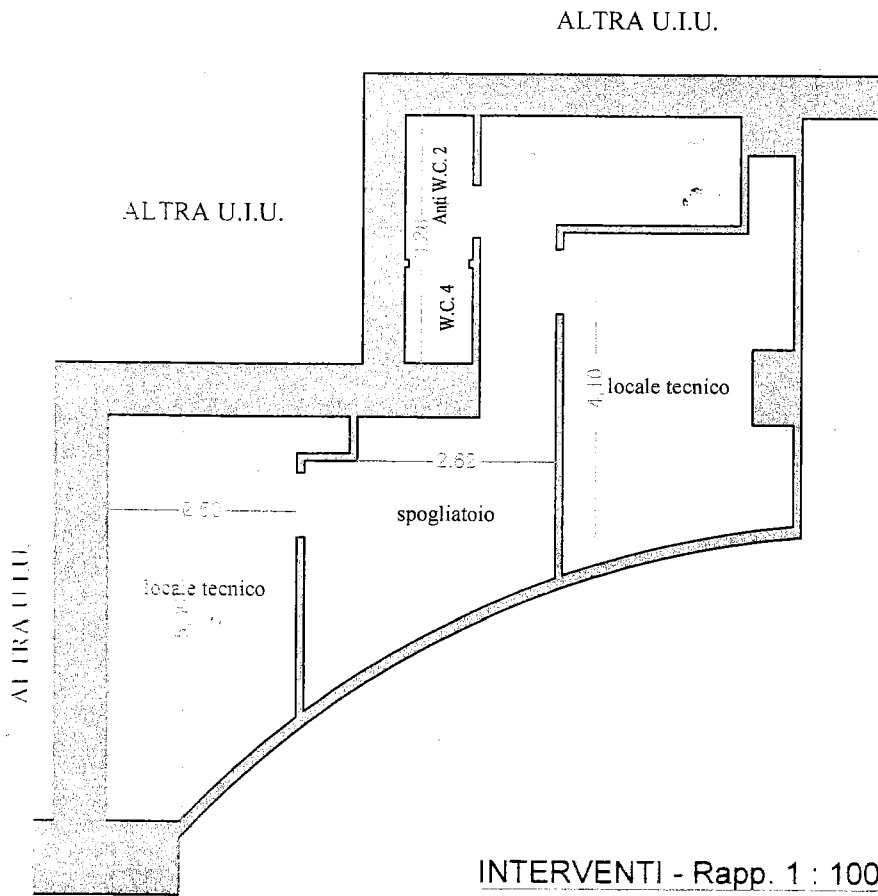

LE DE CESARE

VIA G. GIORDANO ORSINI

