


UFFICIO in via S. Tommaso d'Aquino 33 - NAPOLI

Via S. Tommaso d'Aquino

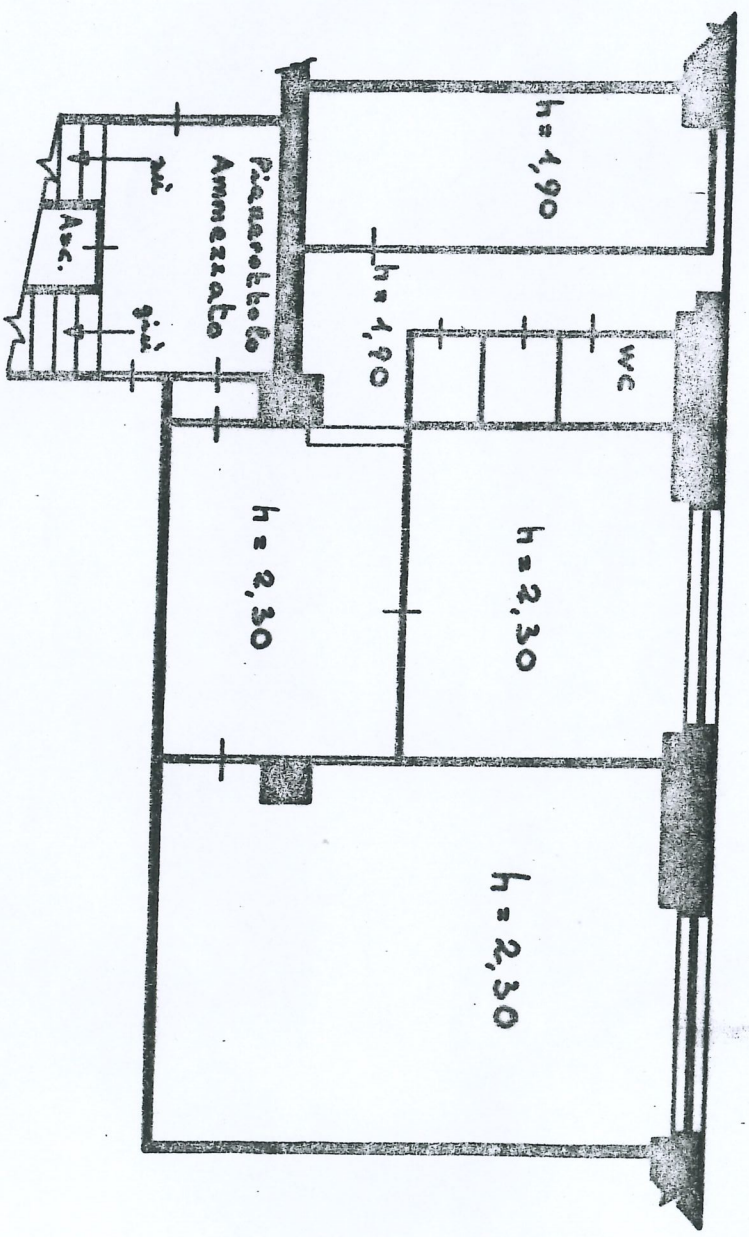

Scala 1:100

Superficie al netto delle
strutture mq. 88