


PIANTA
SECONDO PIANO
INT.6A

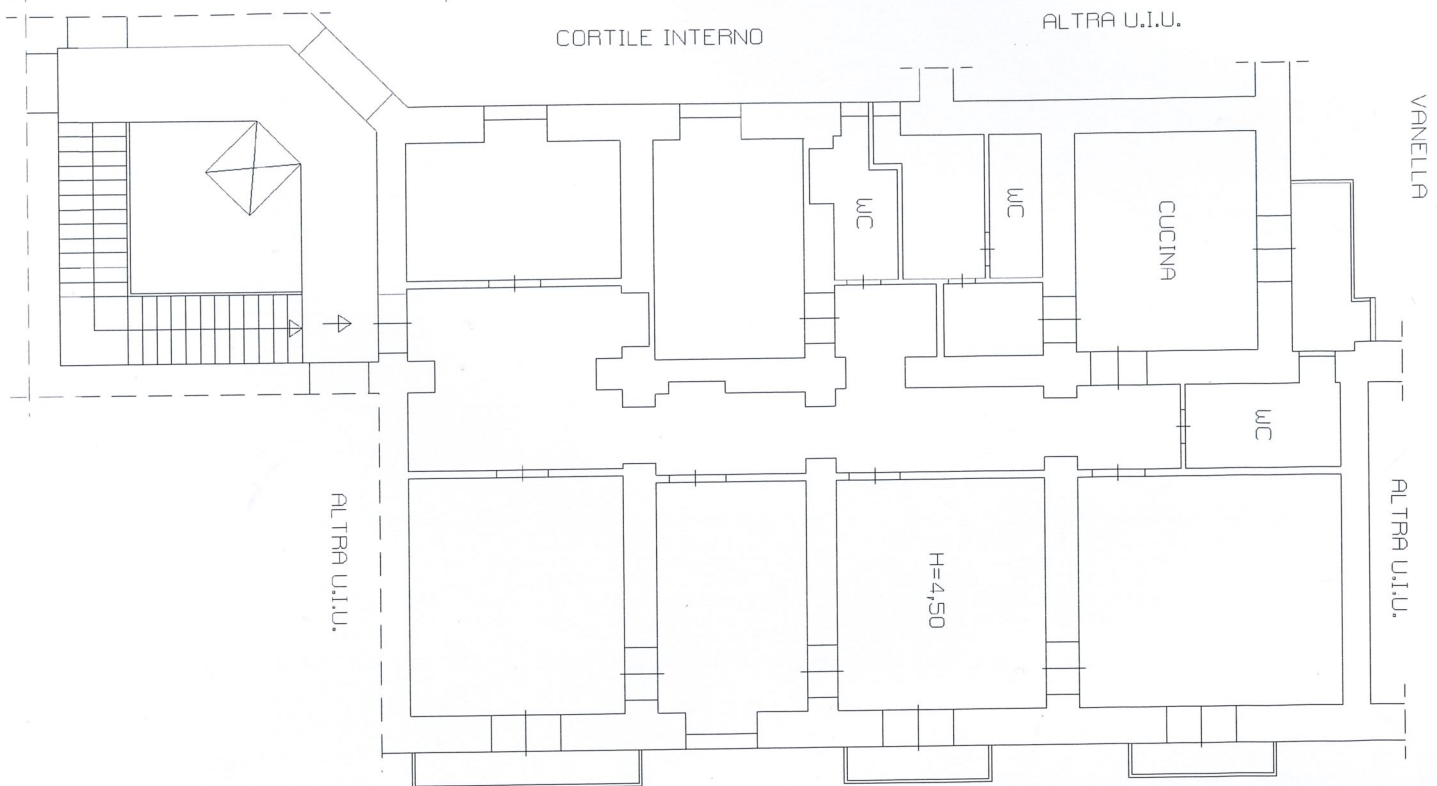

Scala 1:100

napoli

in atti

TP04168 - Ristrutturazione TP04168 SETS08319G