Scheda n. 1 Scala 1: 200
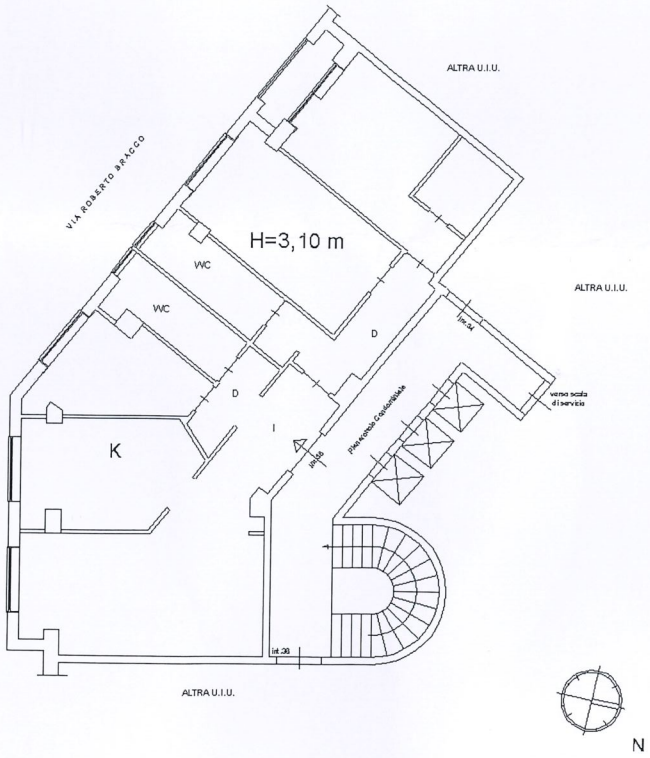
PIANTA PIANO NONO