Agenzia delle Entrate
CATASTO FABBRICATI
Ufficio Provinciale di
Napoli

Planimetria di u.i.u. in Comune di Napoli

Via Nuova Di Agnano civ. 72

Identificativi Catastali:
Sezione:
Foglio:
Particella:
Subalterno:

Compilata da:
Altarelli Filippo

Iscritto all'albo:
Ingegneri

Prov. Napoli N. 6922

Scheda n. 1 Scala 1:100

Piano Settimo h= 3,00

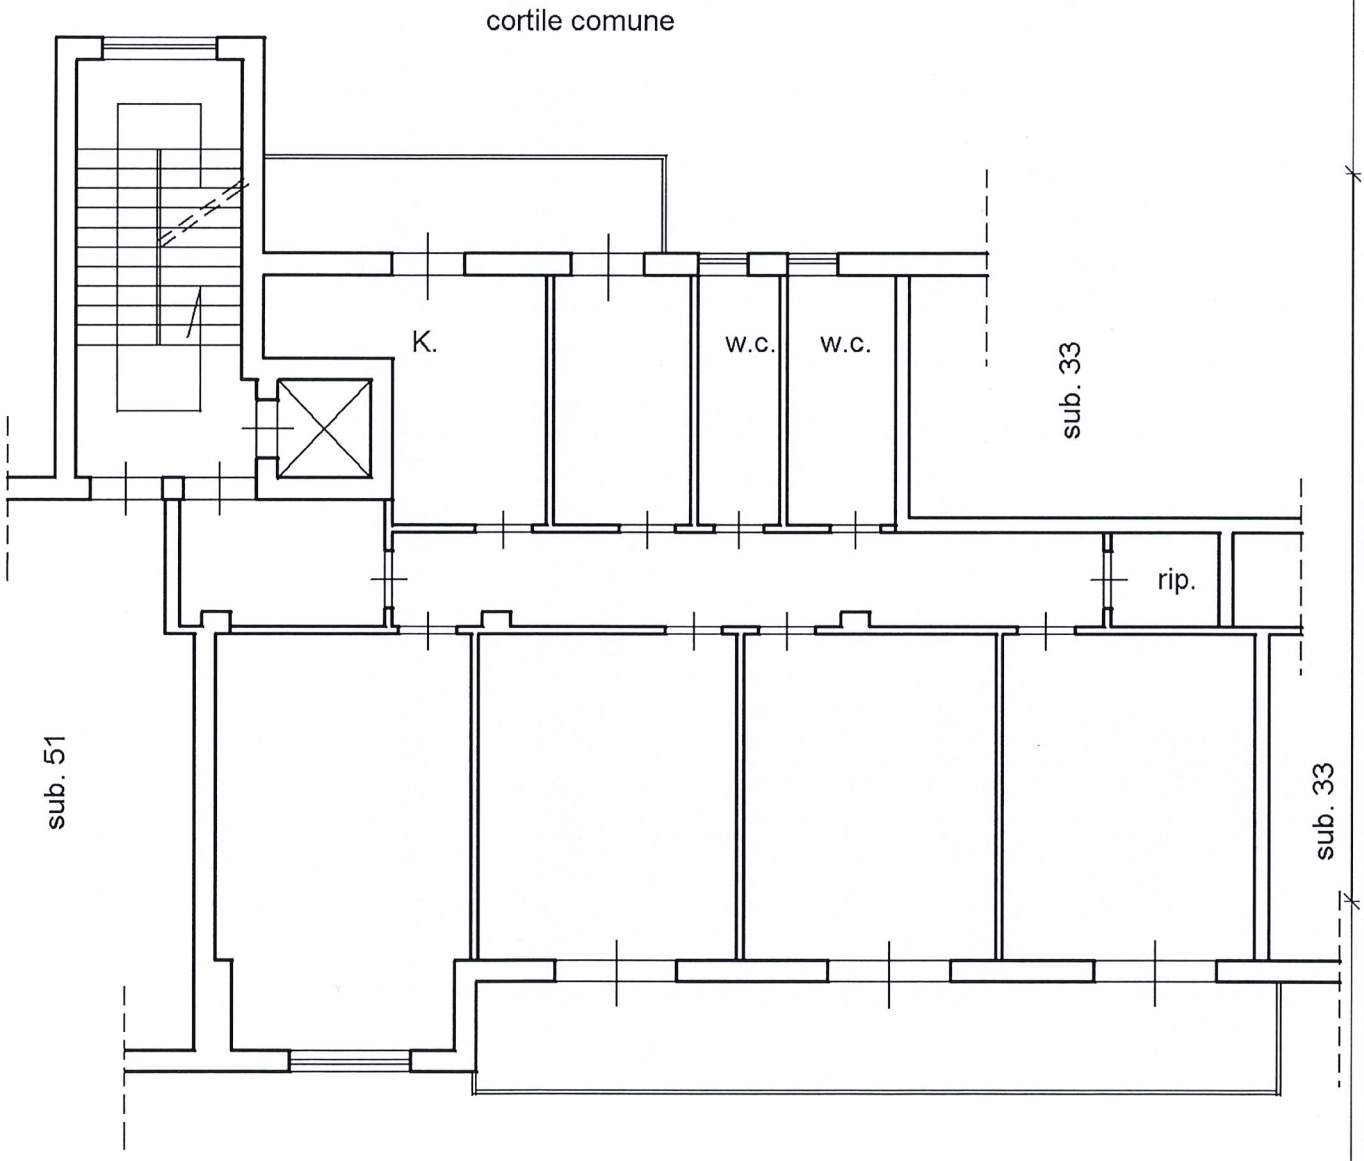

Ultima planimetria in atti

Data: 11/03/2026 - n. T47781 -

Totale schede: 1 - Formato di acquisizione: A4(210x297) - Formato stampa richiesto: A4(210x297)

Catasto dei Fabbricati - Situazione al 11/03/2026 - Comune di NAPOLI(F839) - <
VIA NUOVA DI AGNANO n. 72