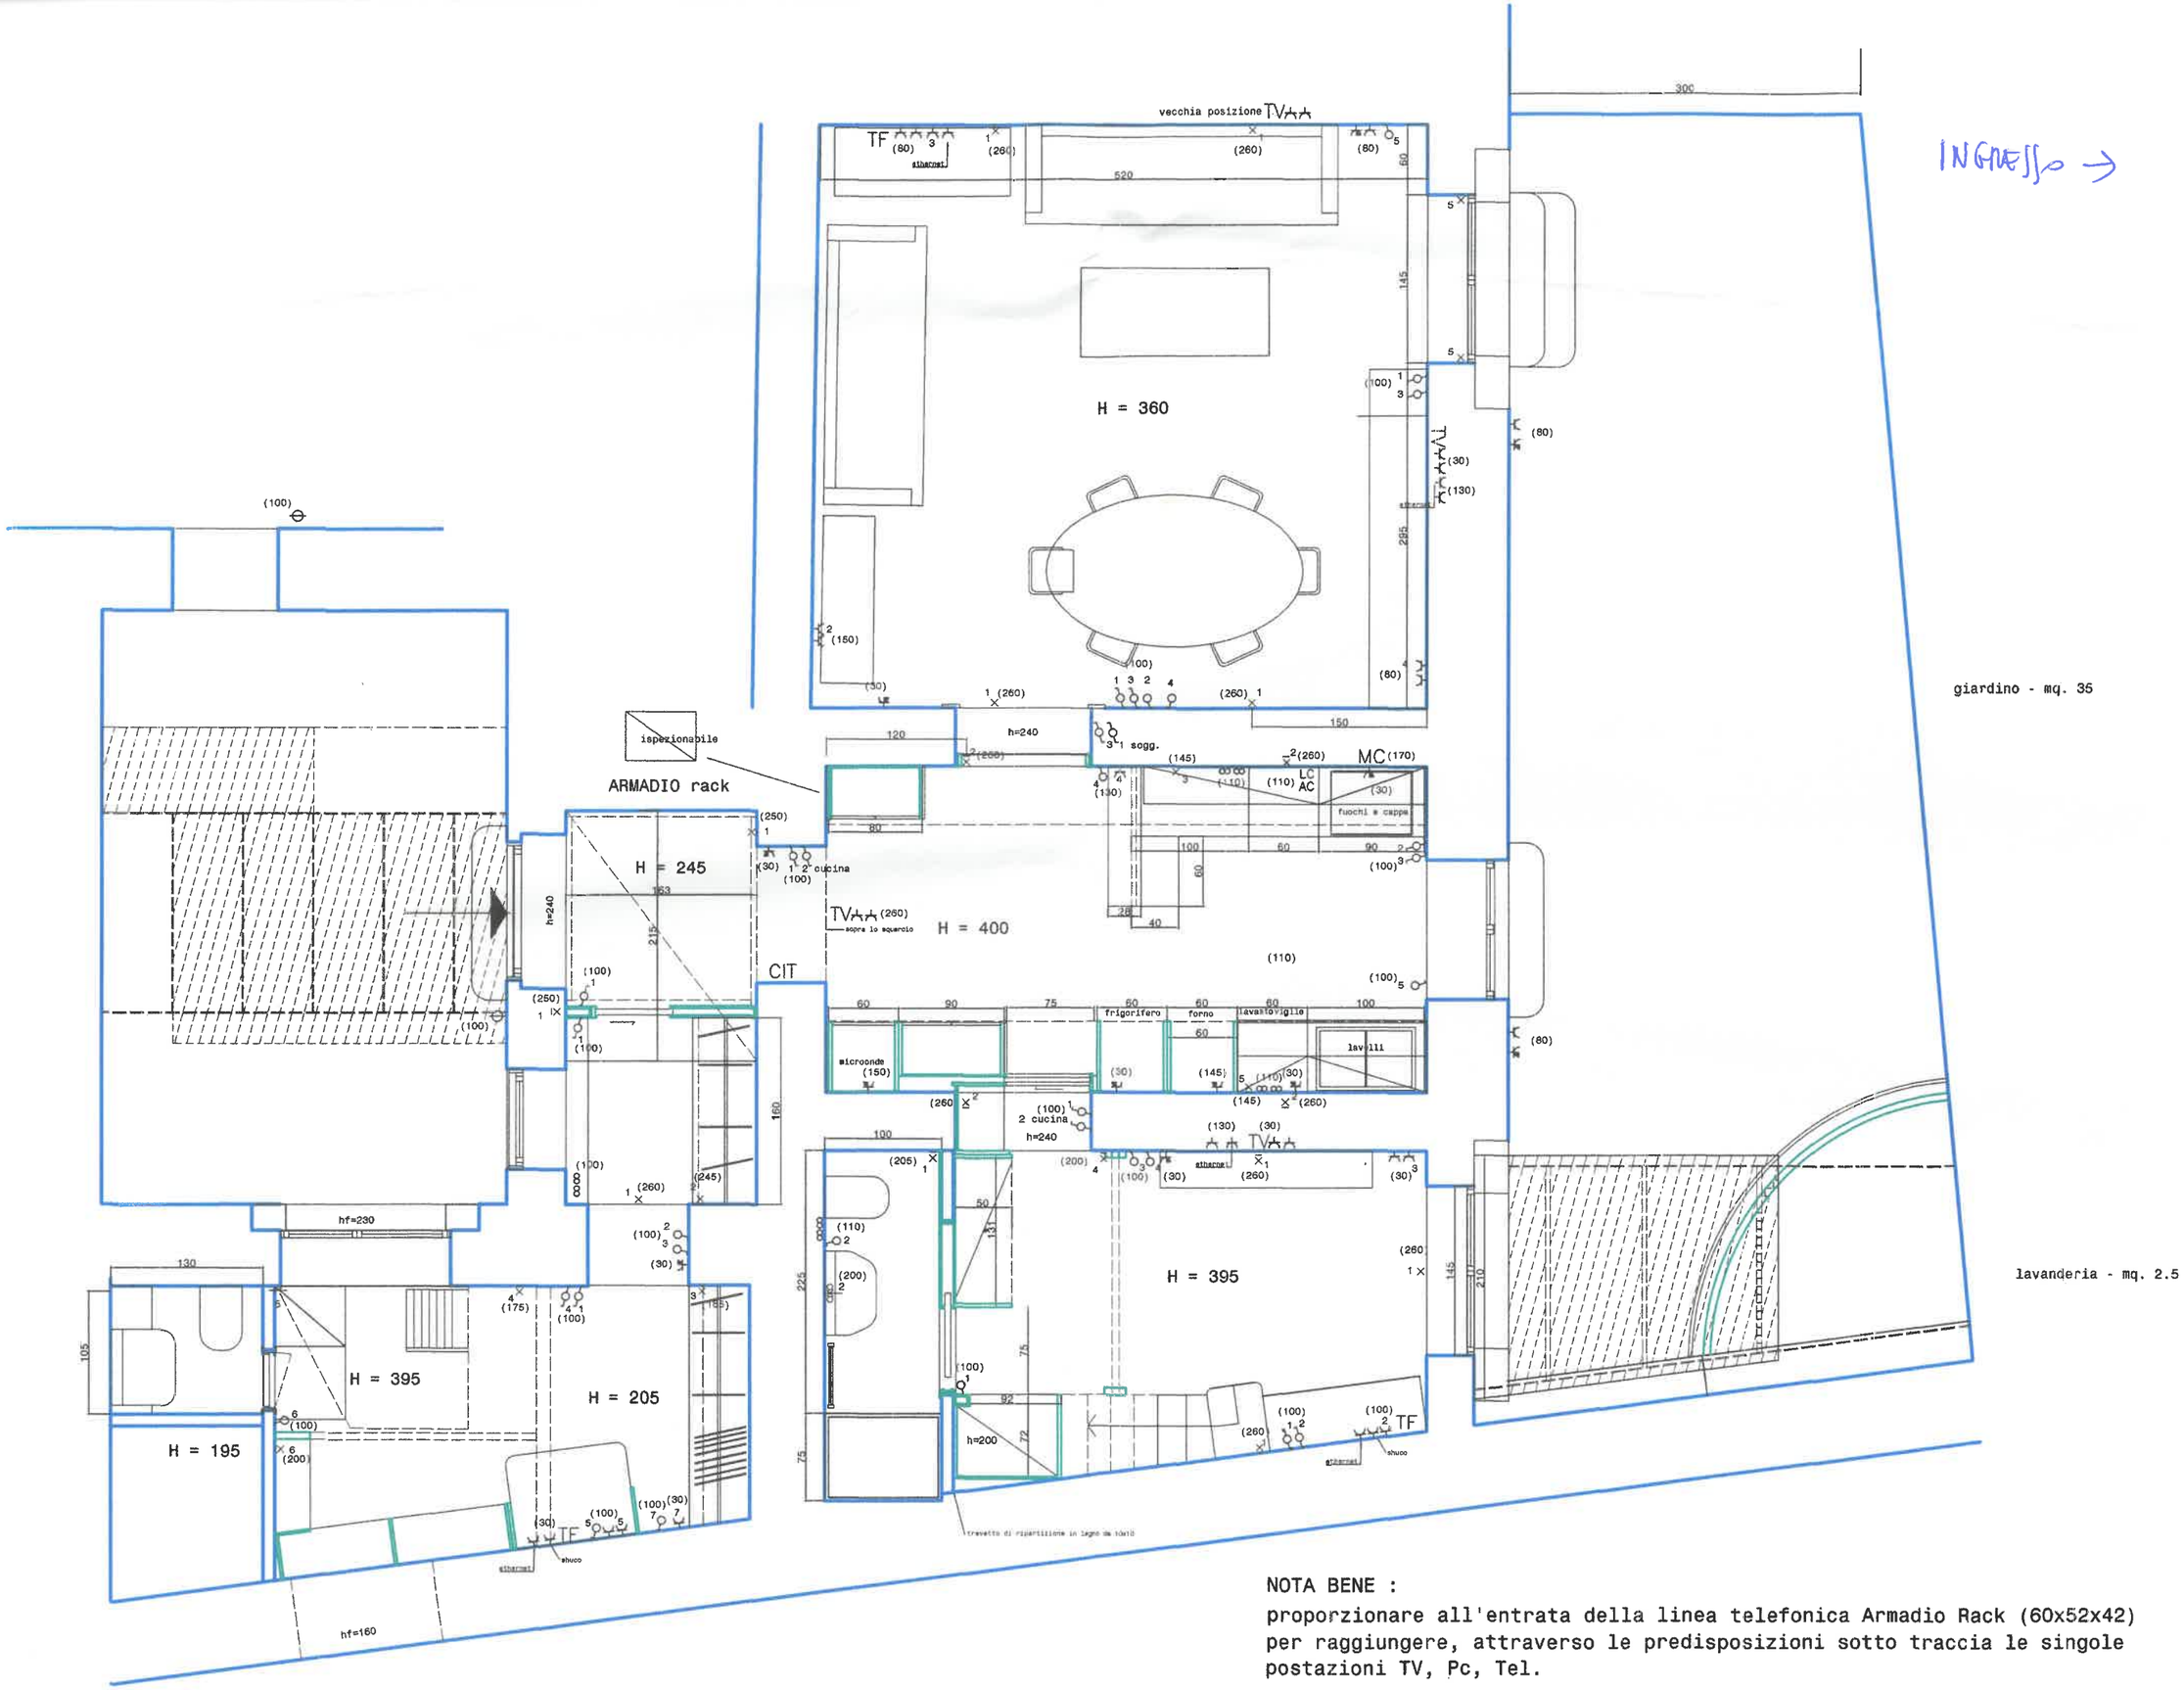

NOTA BENE :
proporzionare all'entrata della linea telefonica Armadio Rack (60x52x42) per raggiungere, attraverso le predisposizioni sotto traccia le singole postazioni TV, Pc, Tel.

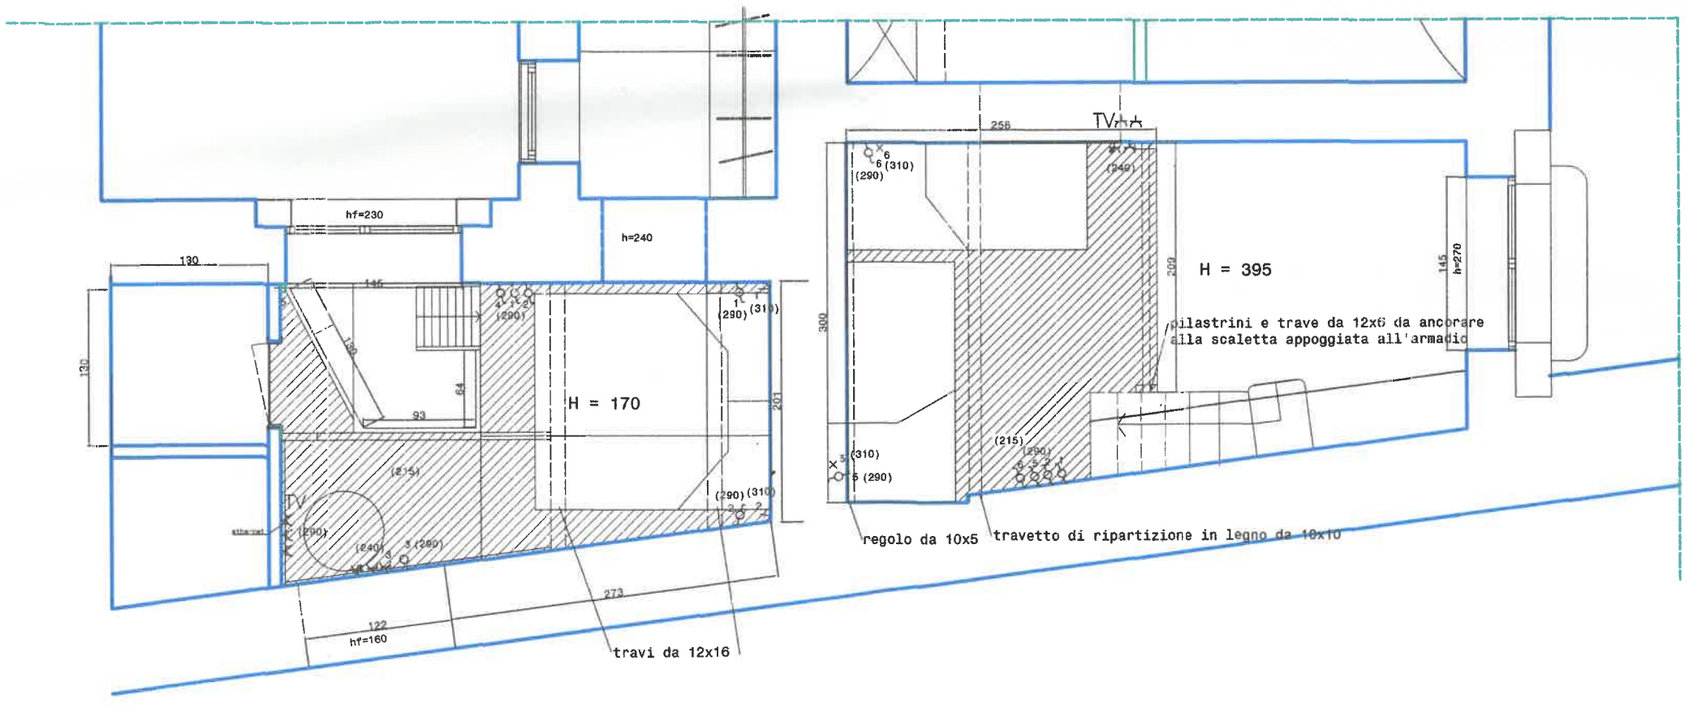
hf=230
h=240
130
145
130
H = 170
93
64
(215)
TV
(290)
(240)
3 (290)
122
hf=160
273
travi da 12x16
256
TV
6
5 (310)
(290)
(240)
H = 395
209
300
145
h=270
pilastrini e trave da 12x6 da ancorare
alla scaletta appoggiata all'armadio
(215)
(290)
(310)
5 (290)
regolo da 10x5
travetto di ripartizione in legno da 10x10