Agenzia delle Entrate
CATASTO FABBRICATI
Ufficio Provinciale di
Napoli

Dichiarazione protocollo n. NA0524828del 02/01/2017

Planimetria di u.i.u. in Comune di Napoli

Via Ponte Di Tappia civ. 82

Identificativi Catastali:
Sezione: U
Foglio:
Particella:
Subalterno: 1

Compilata da:
Padovano Manlio

Iscritto all'albo:
Architetti

Prov. Napoli N. 3953

Scheda n. 1 Scala 1: 200

PIANO NONO
interno 29

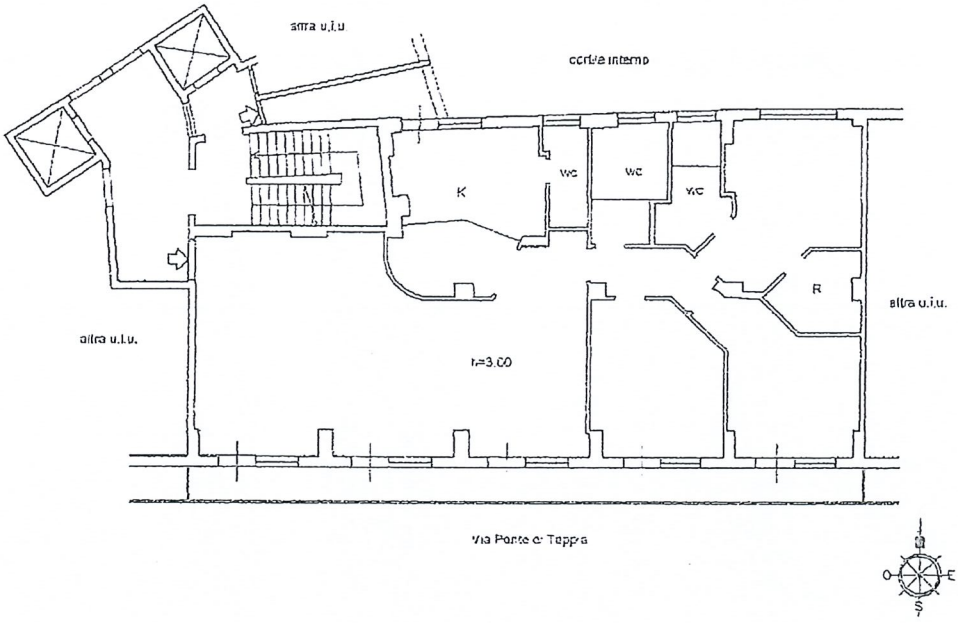

Catasto dei Fabbricati - Situazione al 03/01/2017 - Comune di NAPOLI (F839) - < ... 78 - ... >
VIA PONTE DI TAPPIA n. 82 piano: 9

Ultima planimetria in atti